



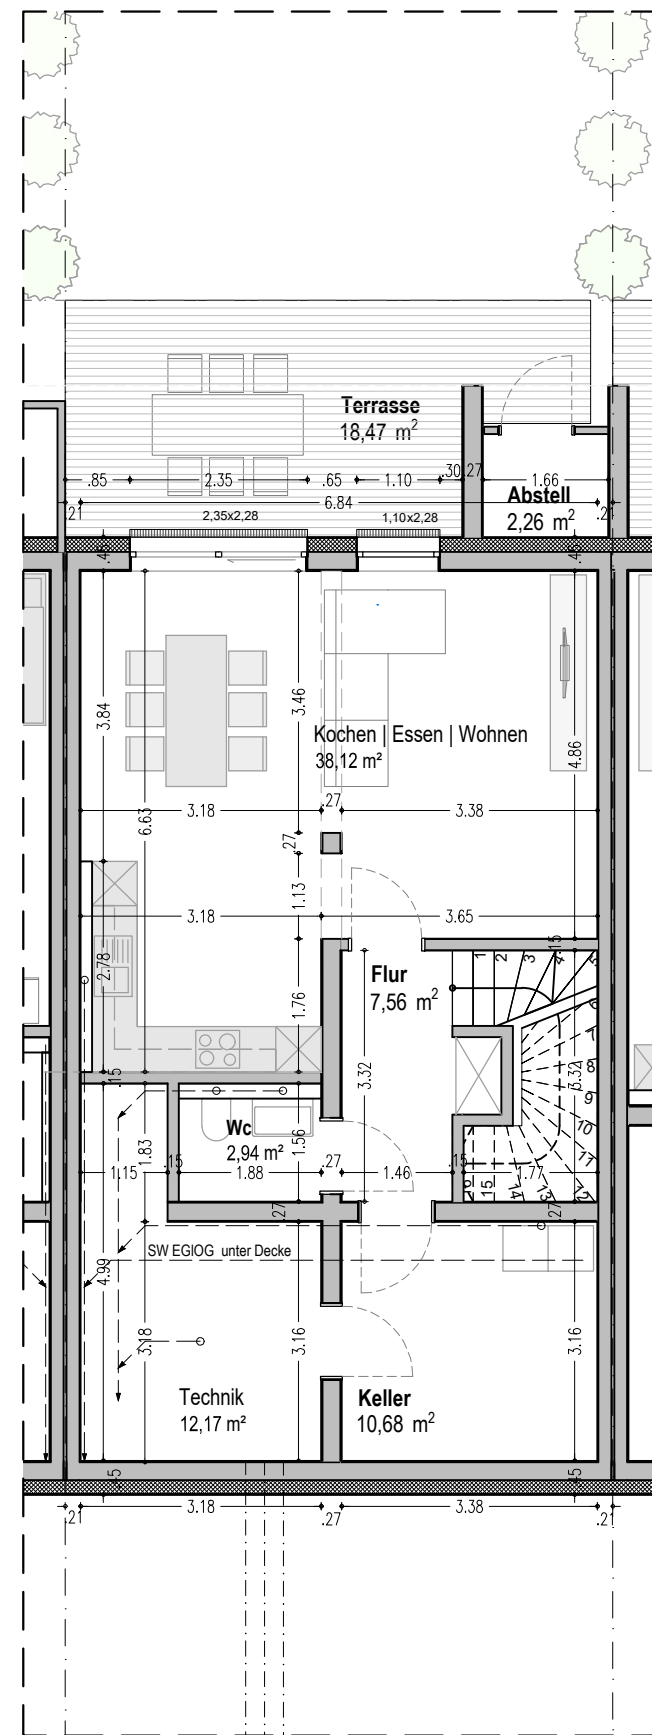

PLAN ERDGESCHOSS

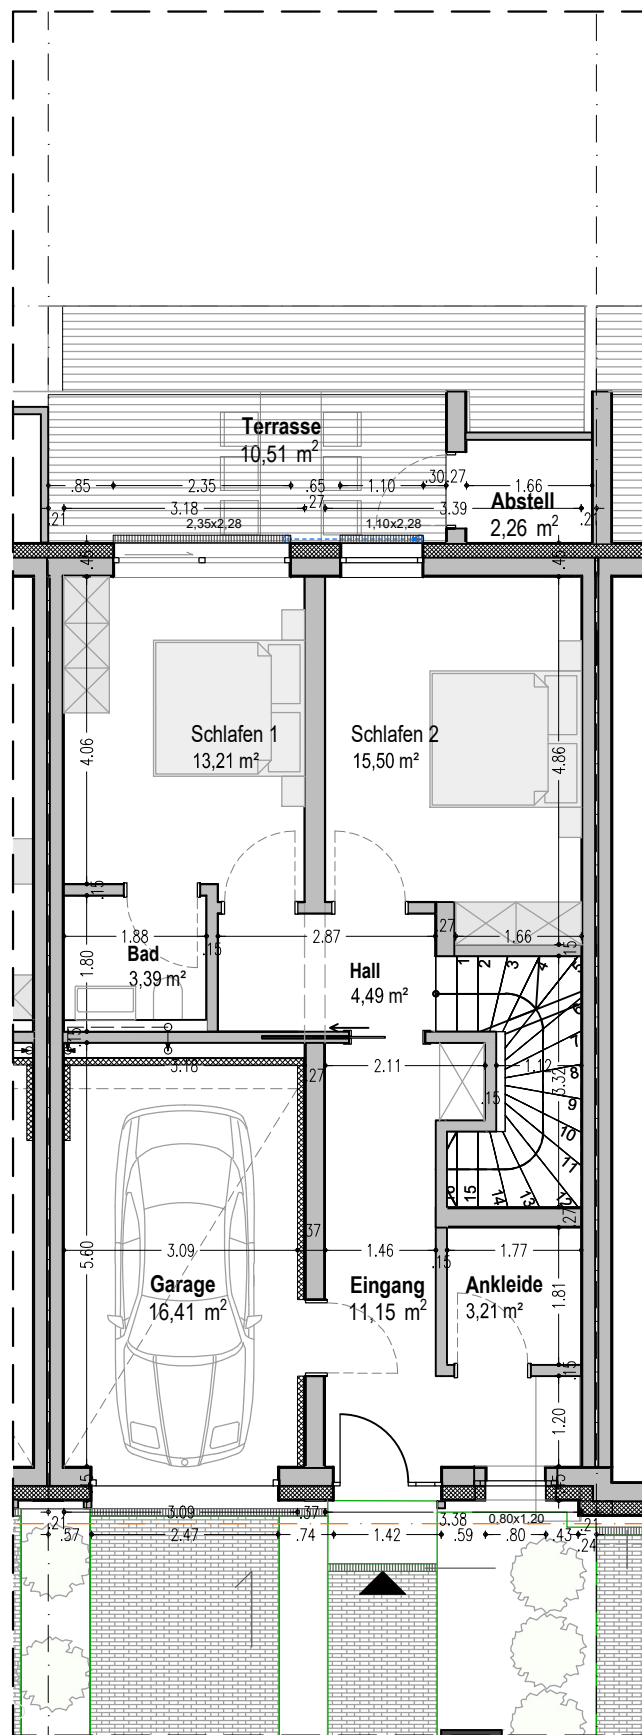

PLAN DACHGESCHOSS

Calcul éclairage
ART. 41 RBVS

	Surface	Surface ouvertures	1/8 ème Surface
Wohnen Kochen	38.12 m²	7.85 m²	≥ 4.77 m²
Schlafen 1	13.21 m²	5.36 m²	≥ 1.65 m²
Schlafen 2	15.50 m²	2.51 m²	≥ 1.94 m²
Schlafen 3	12.50 m²	2.16 m²	≥ 1.56 m²
Schlafen 4	12.50 m²	2.16 m²	≥ 1.56 m²

TRUST
ARCHITECTURE

PROJET:
CONSTRUCTION D'UNE MAISON UNIFAMILIALE

Commune: BIWER
Section: BREINERT
No cadastral: 2198/2923
Adress: 4, Maison L-6855 Breinert

TRUST ARCHITECTURE:
TAL s.à rl
13a Rue Des Fleurs L-8391 Nospelt
+352 30 81 31 | info@trustarc.lu
n°OAI: AP/11249 Signature: M. Felix HOLZNER

CONTENU DU PLAN:
Plan Gebäude B

REMARQUE:

*Les mesures du plan sont à contrôler sur place par l'entrepreneur.
*L'exécution des plans statiques son à confier à un bureau d'ingénieur.

*Ces dessins sont la propriété intellectuelle de Trust Architecture

Date	Échelle	Feuille n.°
18/09/2025	1/100	01