

LOT C | 2198-7064 | UNTERGESCHOSS




THERMISCHE HÜLLE	ENTWÄSSERUNG SCHMUTZWASSER
LUFTDICHTHEIT	ENTWÄSSERUNG REGENWASSER
ALIGNMENT	KANALFÜHRUNG
GRUNDSTÜCKSGRENZE	
ABRISS	


[illegible]


LOT C | 2198-7064 | OBERGESCHOSS

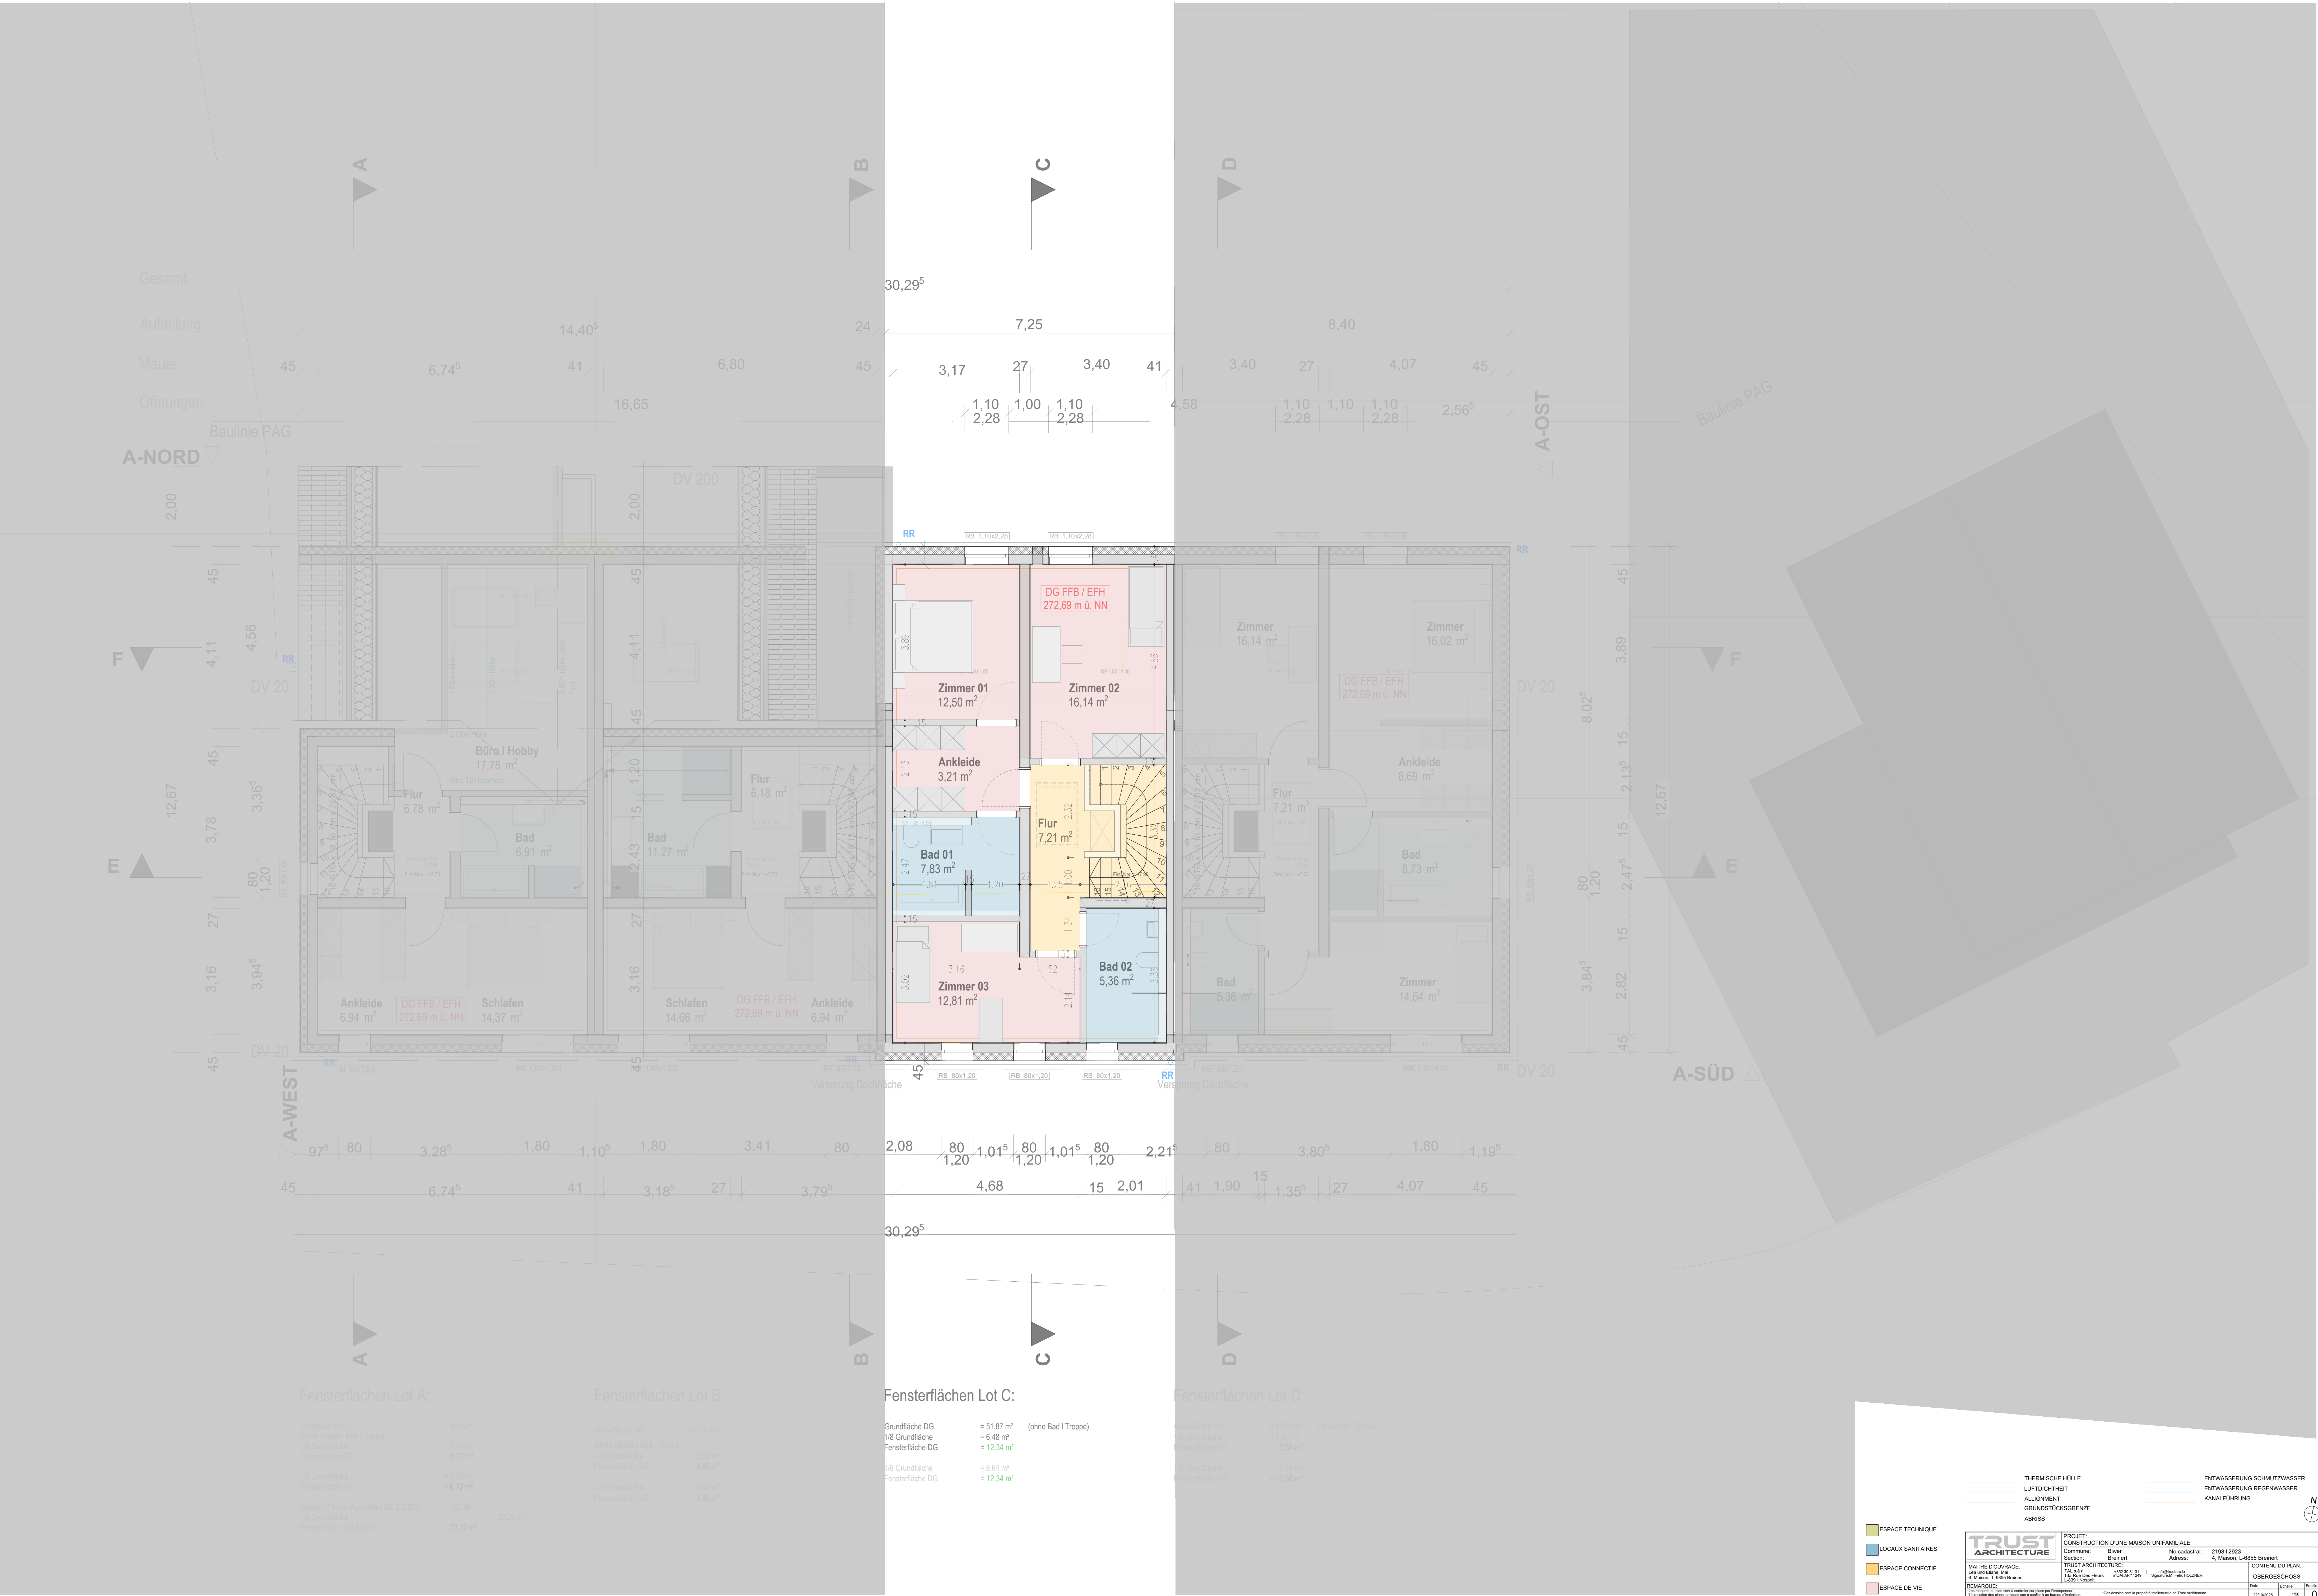


SCHNITT C_C M1:50



Calcul éclairage ART. 41 RBVS			
	Surface	Surface ouvertures	1/8 ans Surface
Sous-sol			
Sejour Cuisine	38.12 m²	10.71 m²	≥ 4.77 m²
RDC			
Chambre 1	13.21 m²	5.36 m²	≥ 1.94 m²
Chambre 2	15.50 m²	5.36 m²	≥ 1.56 m²
Étage 1			
Master suite	12.50 m²	2.51 m²	≥ 1.56 m²
Chambre 1	16.14 m²	2.51 m²	≥ 2.01 m²
Chambre 2	12.81 m²	1.92 m²	≥ 1.60 m²

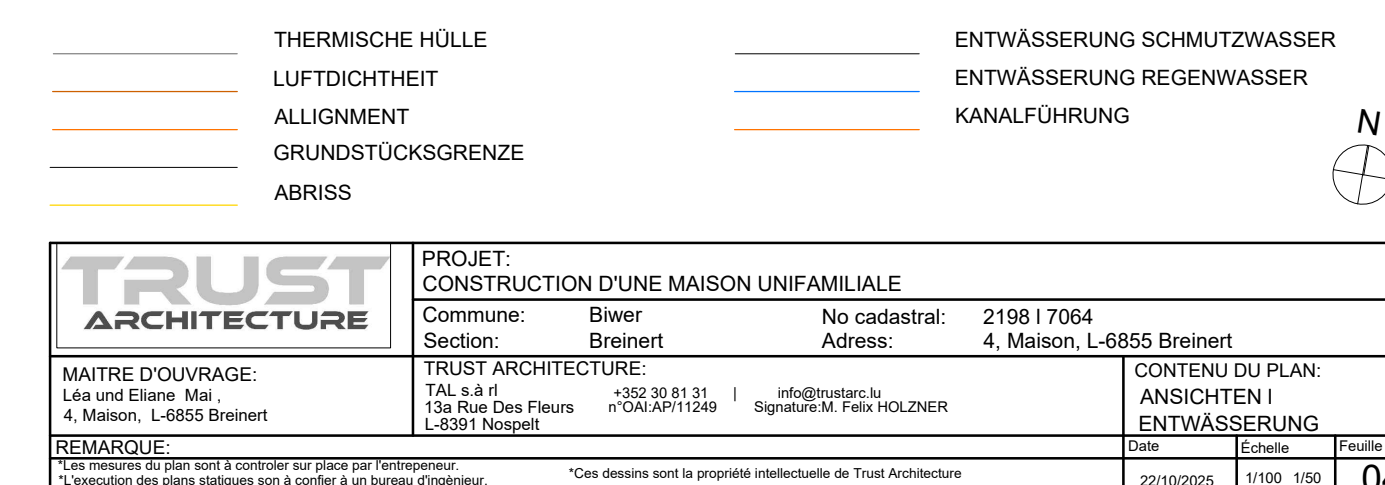

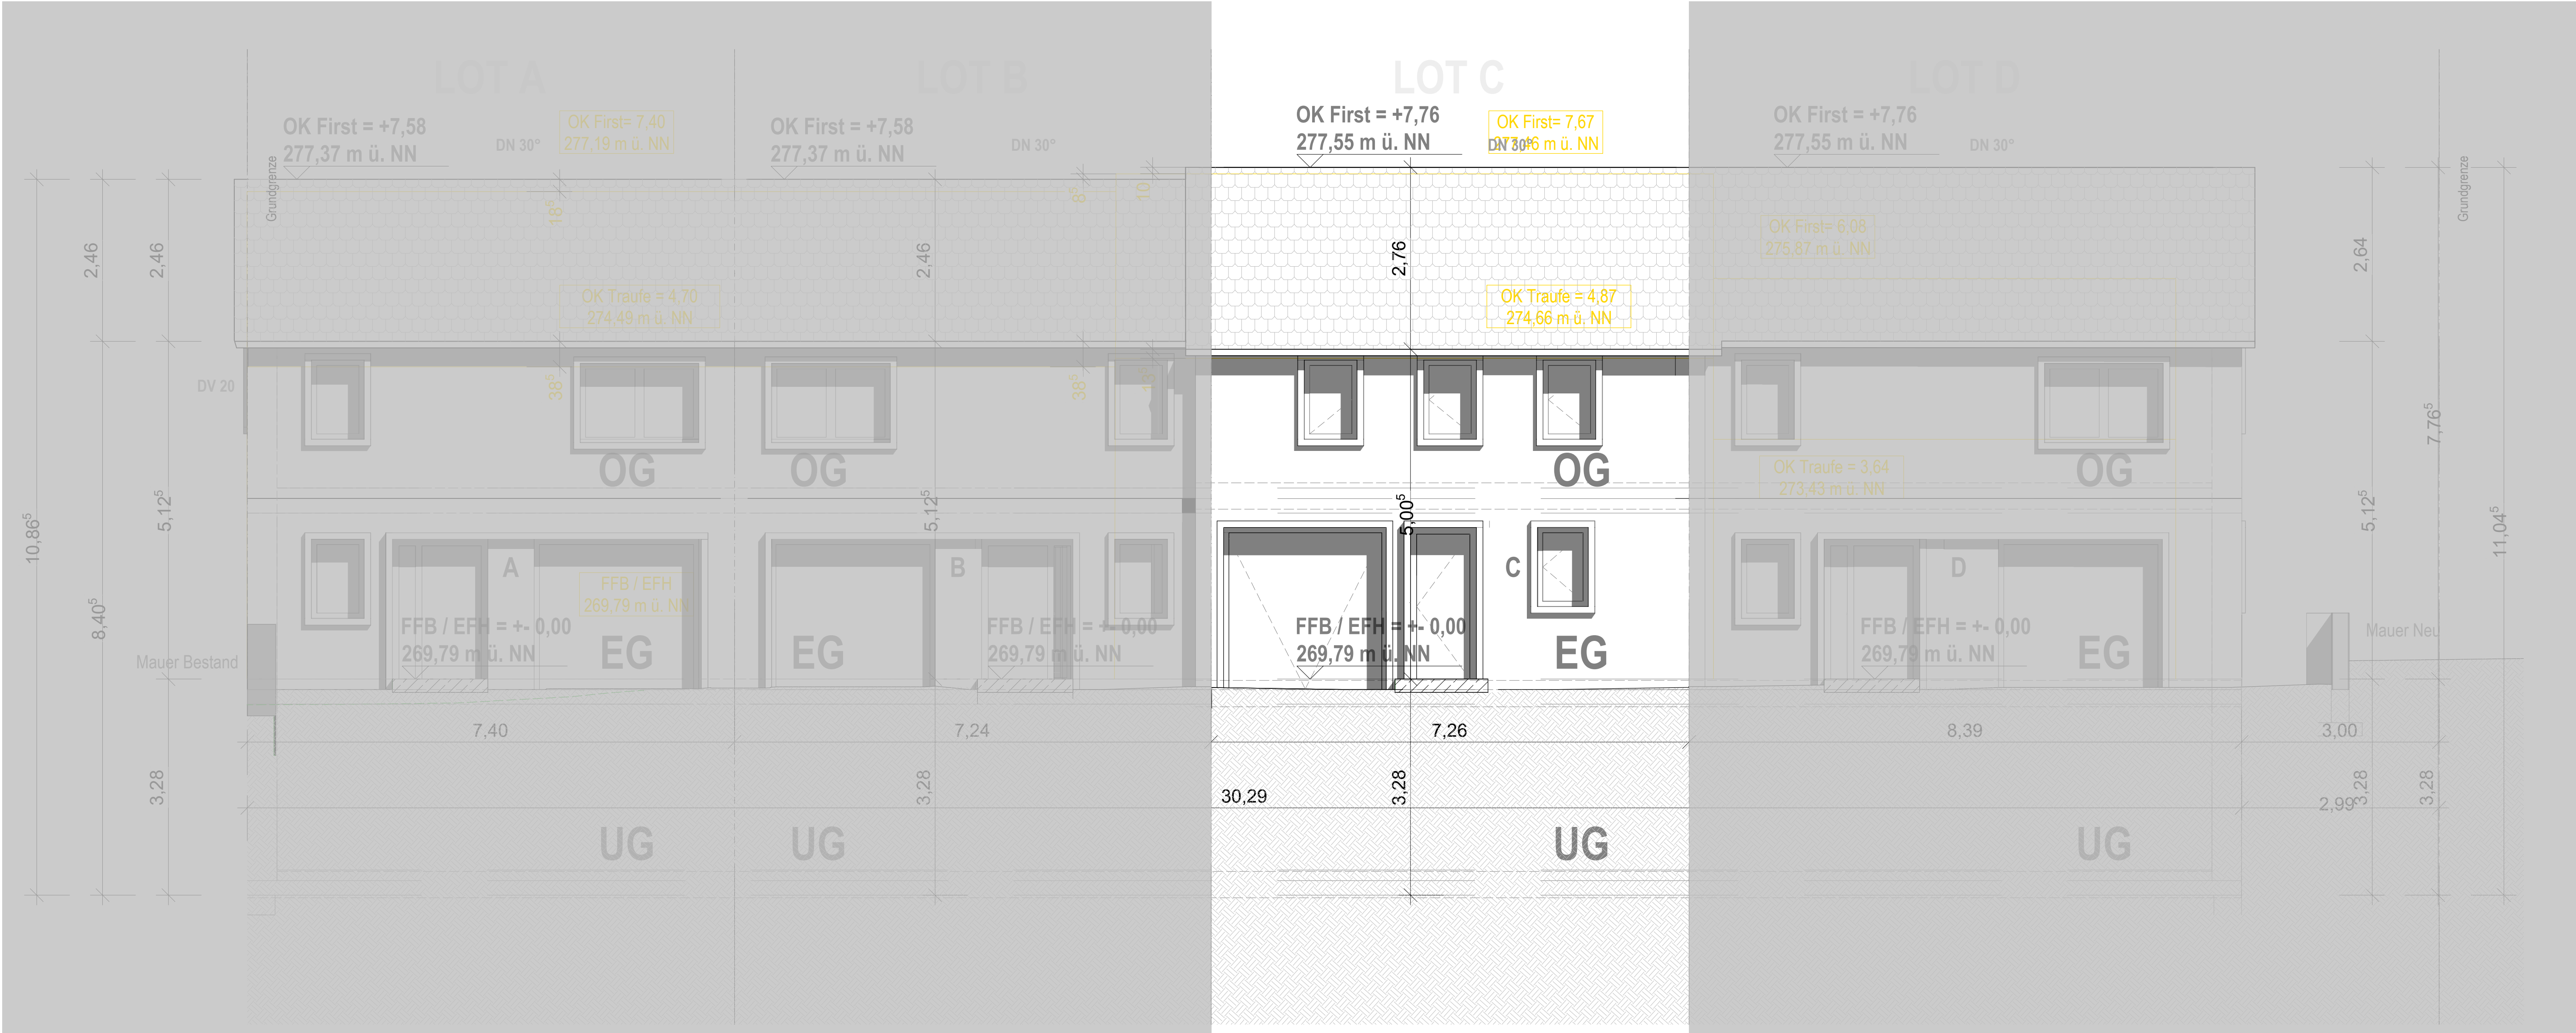

- Dacheindeckung:**
Tonziegel glatt,
Farbton anthrazit
nach Bemusterung
- Fassade:**
Putz, Weis S0300 N,
Beige S0804


Nach Bemusterung
- Fenster:**
Ähnlich S 0300N NCS
Fenstereinfassung Faschen in weis oder beige.
Umgekehrt zur Fassade

Nach Bemusterung
- Eingangstüren:**
Holzeingangstür

Nach Bemusterung
- Garagentor:**
Sektionaltor Holzoberfläche

Nach Bemusterung

ANSICHT NORD M1:50

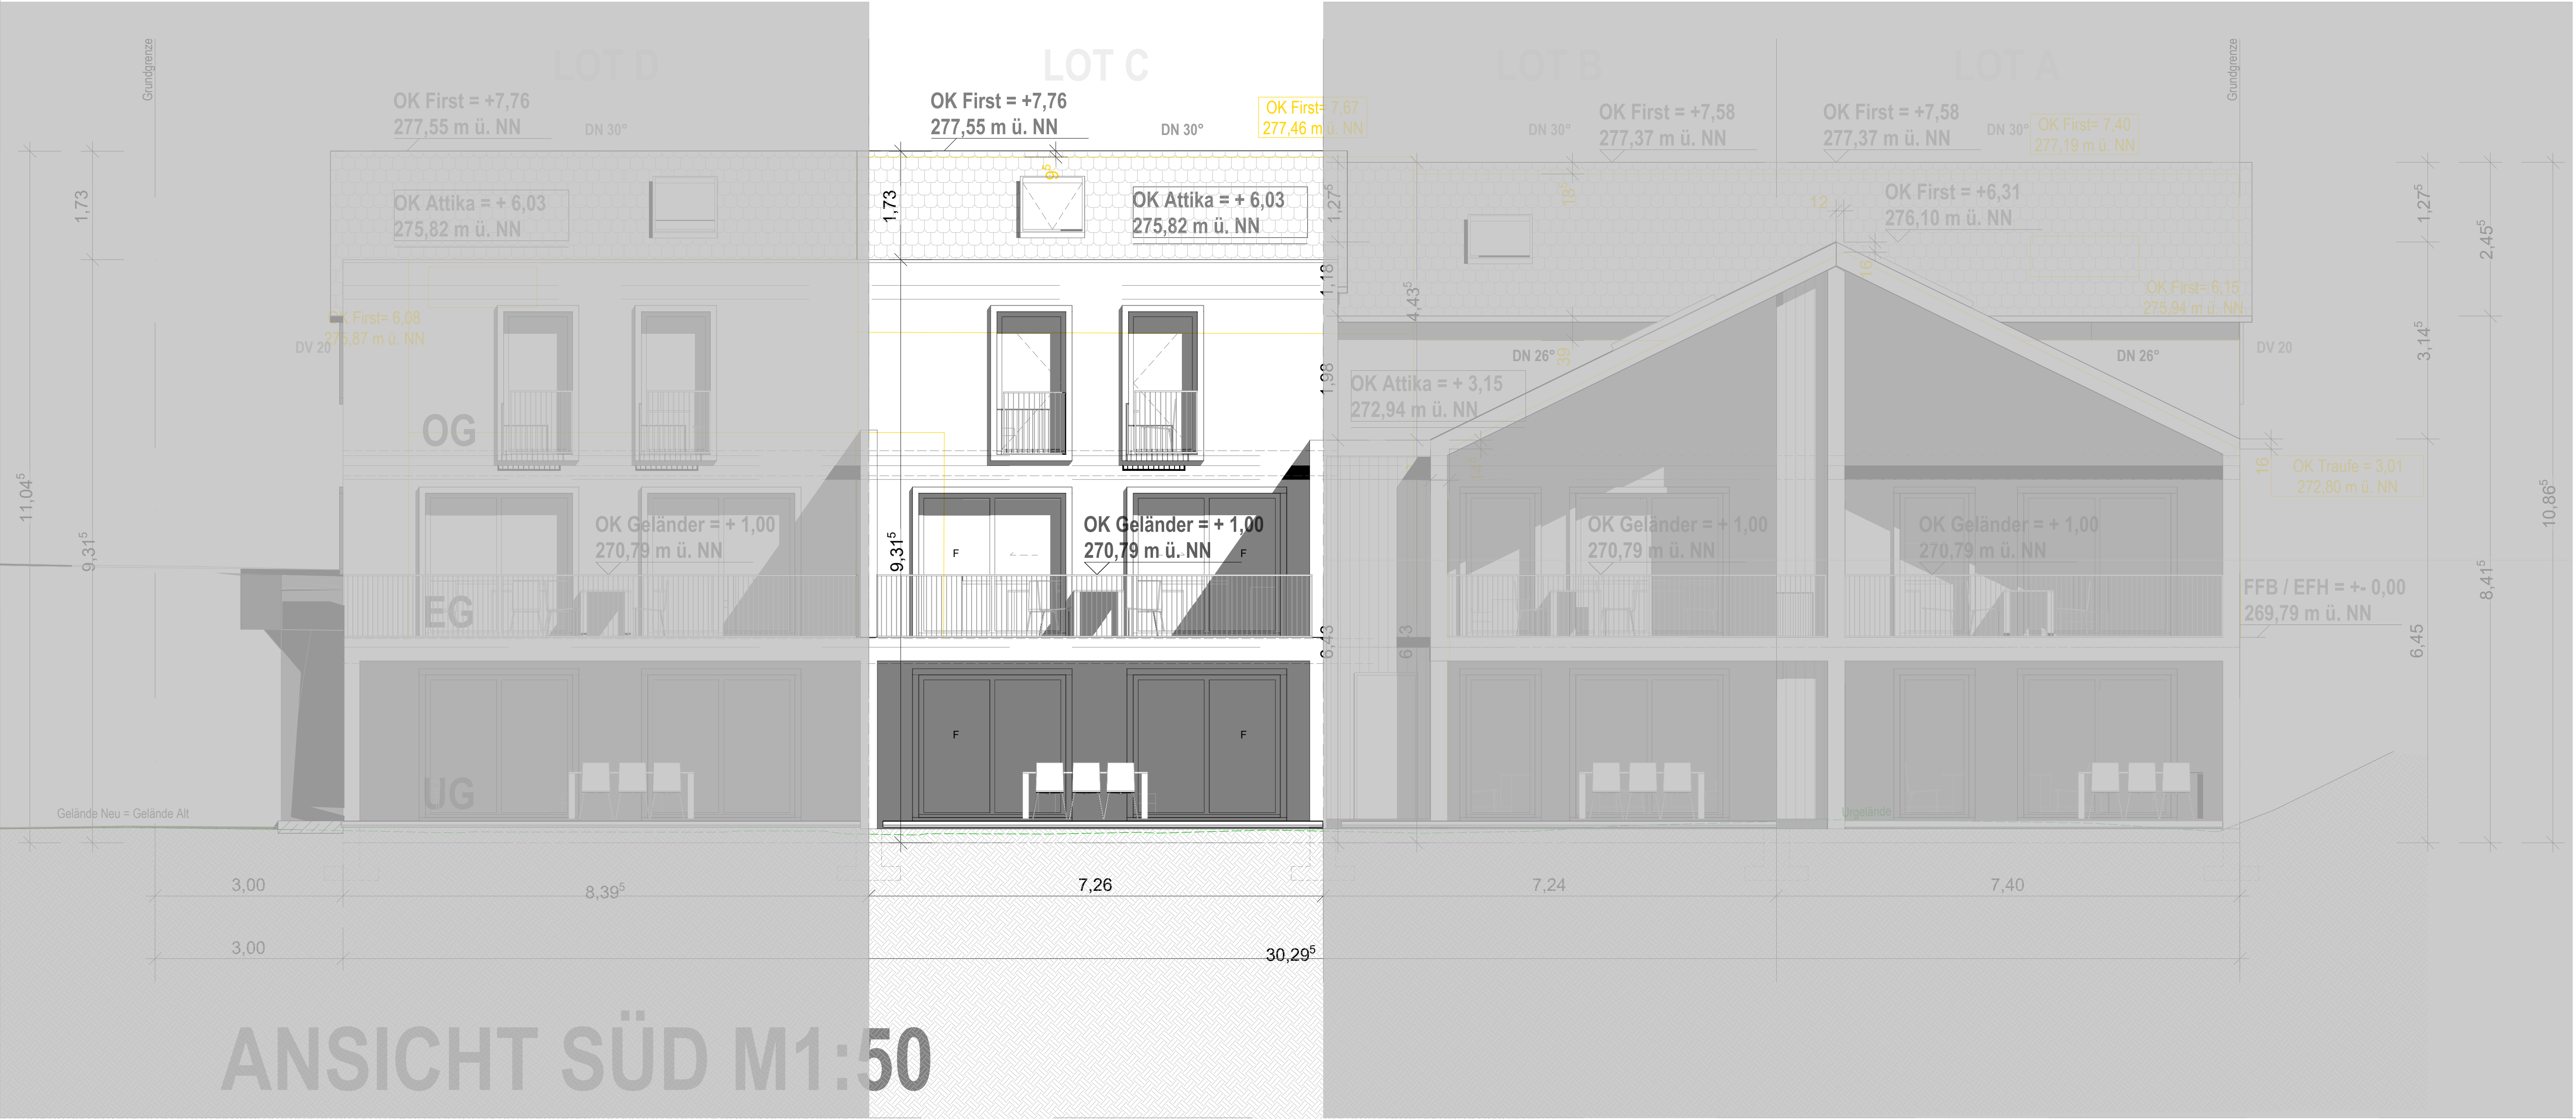

- Dacheindeckung:**
Tonziegel glatt,
Farbton anthrazit
- Fassade:**
Putz, Weis S0300 N,
Beige S0804

Nach Bemusterung
- Geländer:**
Flachstahl | Pulverbeschichtet
Ähnlich Ral 7016

Nach Bemusterung
- Fenster:**
Ähnlich S 0300N NCS
Fenstereinfassung Faschen in weis oder grau.
Umgekehrt zur Fassade

Nach Bemusterung
- Außenabstellraum:**
Holzverschalung.

Nach Bemusterung

ANSICHT SÜD M1:50

— THERMISCHE HÜLLE

— LUFTDICHTHEIT

— ALIGNMENT

— GRUNDSTÜCKSGRENZE

— ABRISSE

— ENTWÄSSERUNG SCHMUTZWASSER

— ENTWÄSSERUNG REGENWASSER

— KANALFÜHRUNG

N




	PROJET: CONSTRUCTION D'UNE MAISON UNIFAMILIALE			
	Commune: Biewer Section: Brenert	No cadastral: 21981 7064 Adress: 4, Maison, L-6855 Brenert		
MAITRE D'OUVRAGE: L&S et Elvane, M. 4, Maison, L-5855 Brenert	TRUST ARCHITECTURE: TAS n° 4-1 130 Rue Des Frères L-5201 Hespelt		CONTENU DU PLAN: ANSICHTEN	
	TAS n° 4-1 130 Rue Des Frères L-5201 Hespelt		TAS n° 4-1 130 Rue Des Frères L-5201 Hespelt	
REMARQUE:	Les dimensions du plan sont à considérer non prises par l'interprétation. Les dimensions des pièces sont à considérer non prises par l'interprétation.		Date: 2023/05/28 1500	

LOT C | 2198-7064



DRAUFSICHT M1:100

SCHEMANSICHT VOLUMEN M1:100

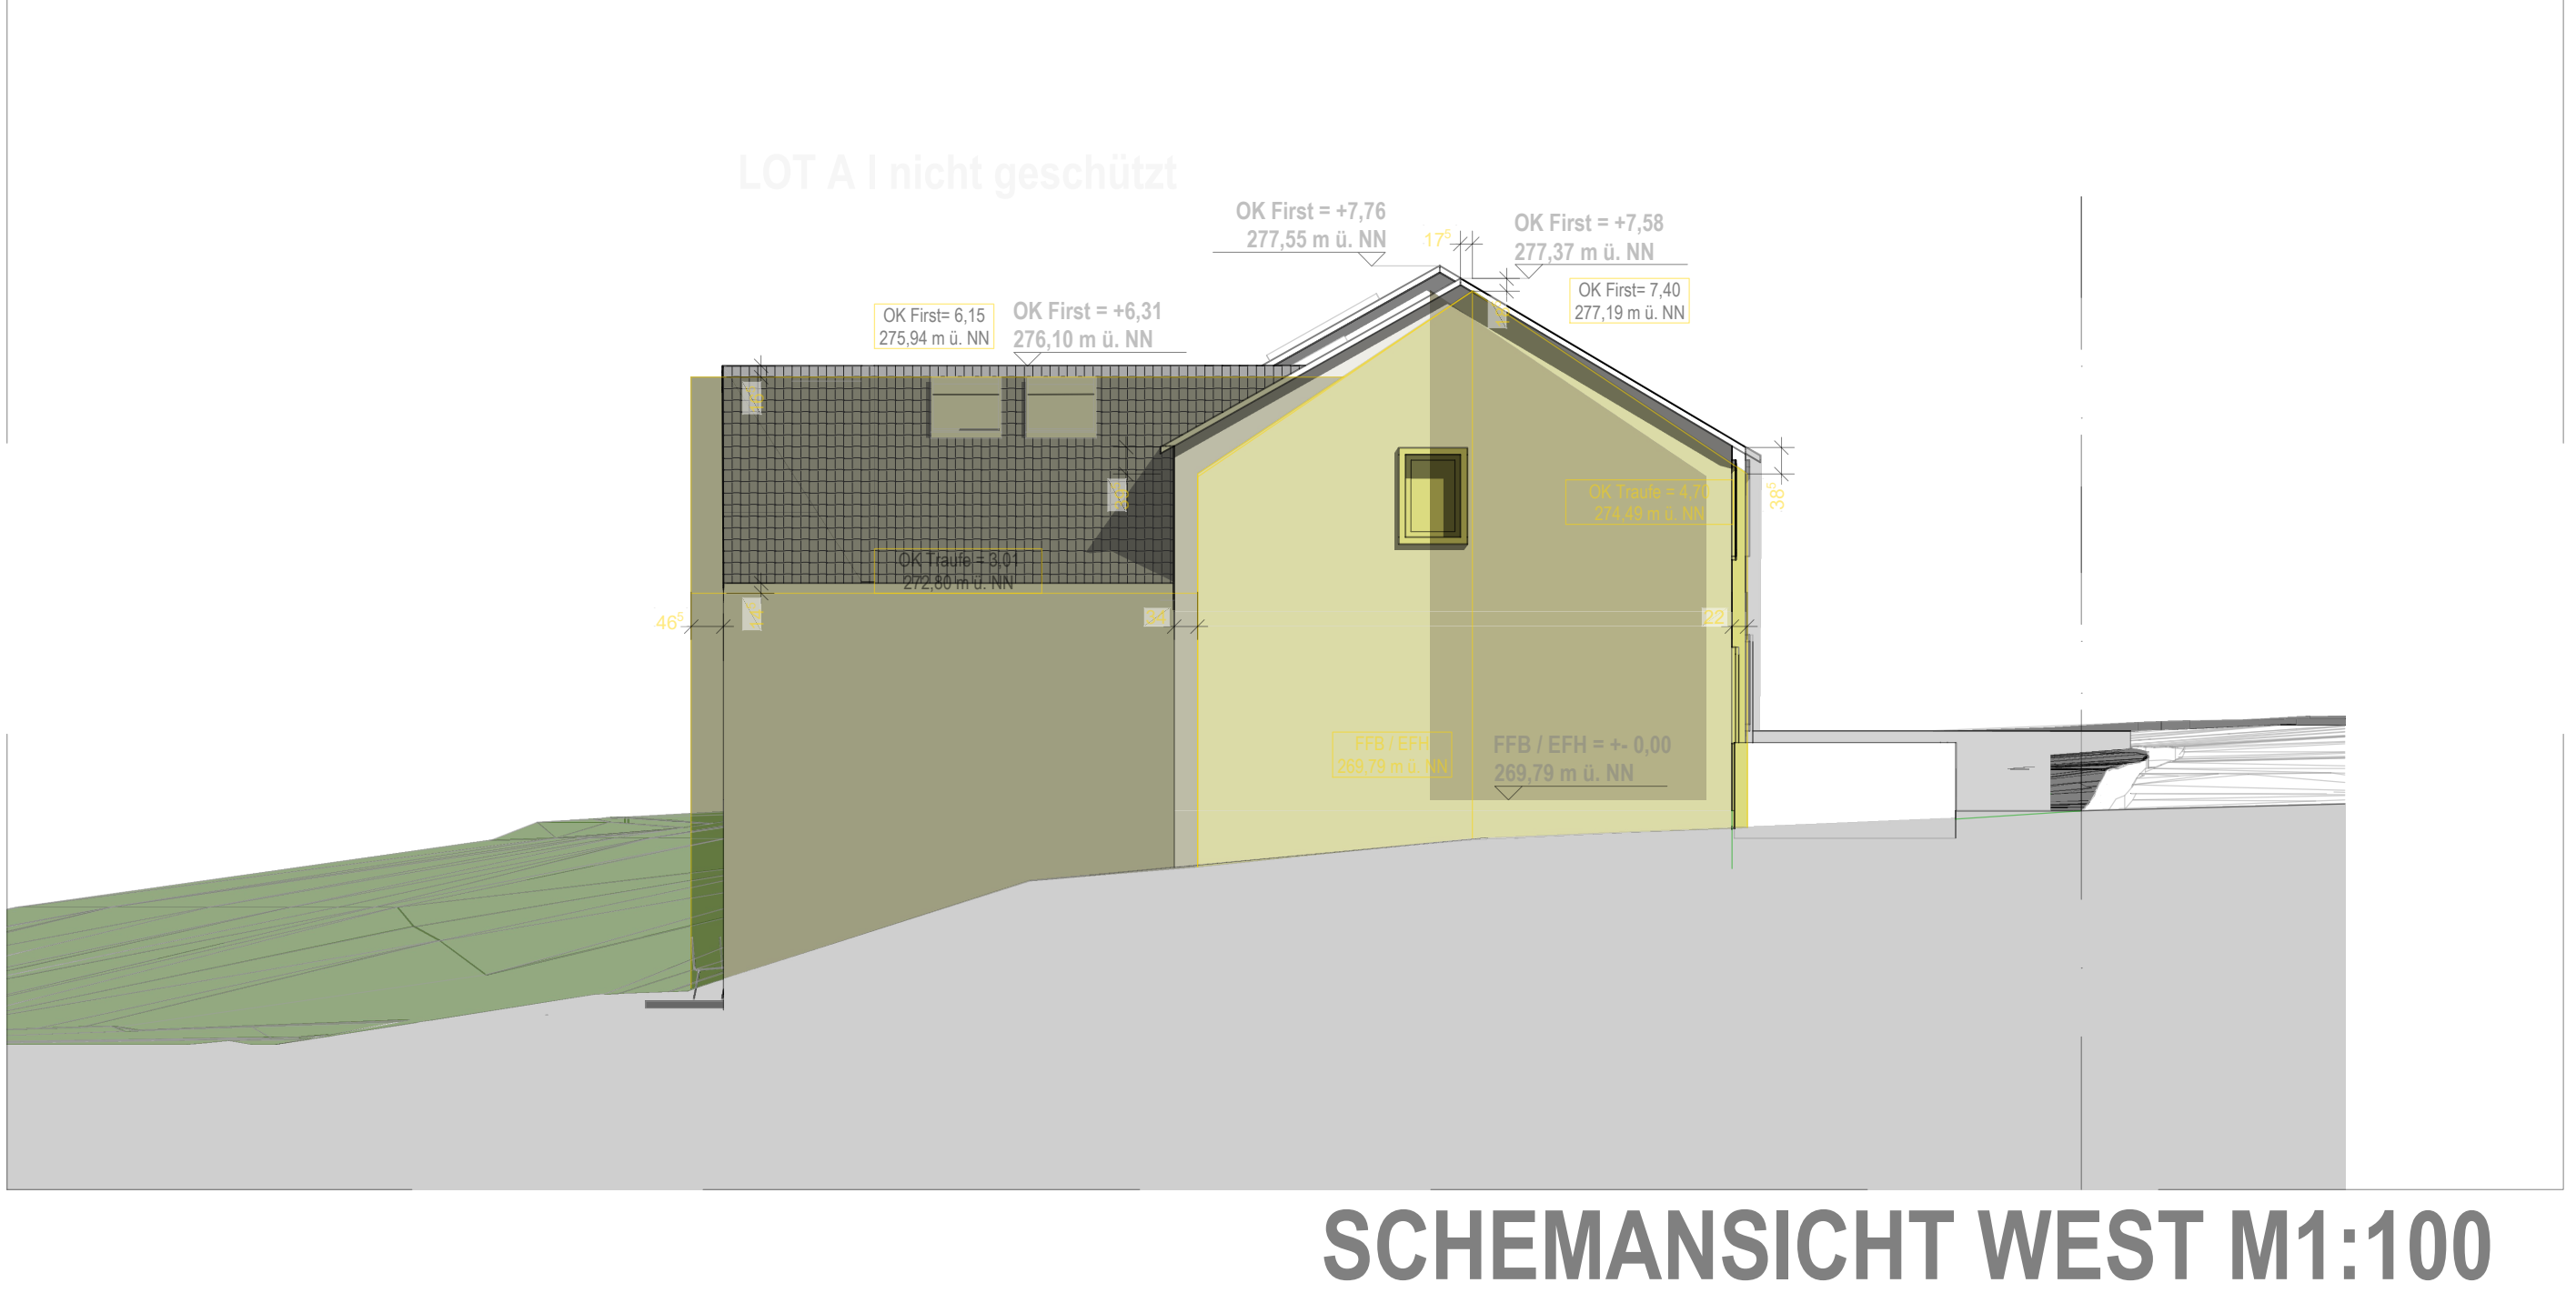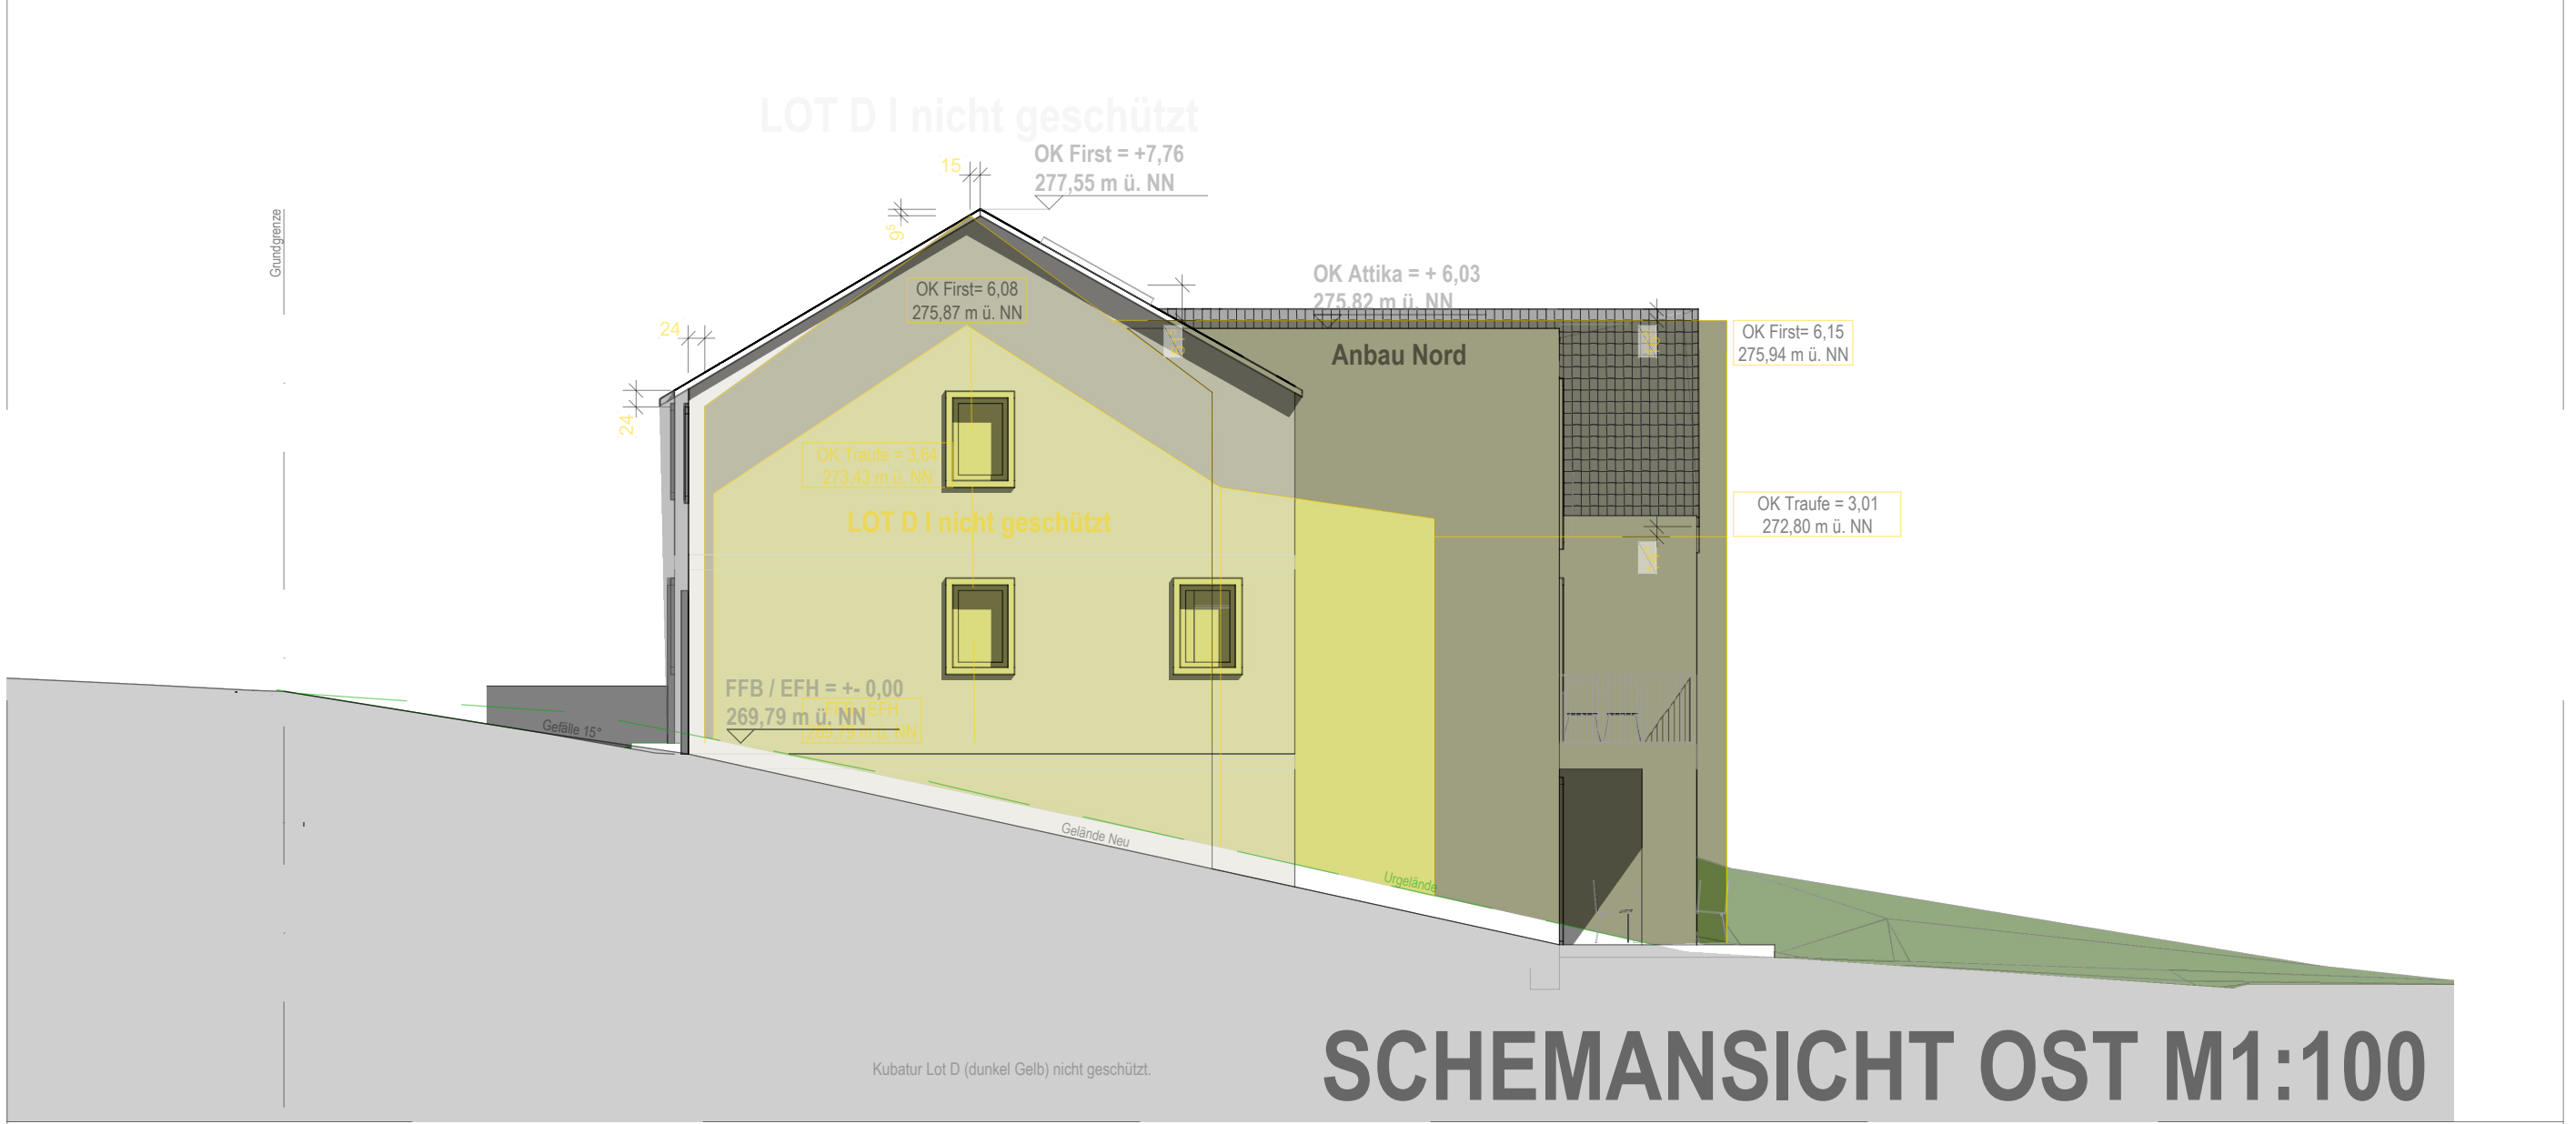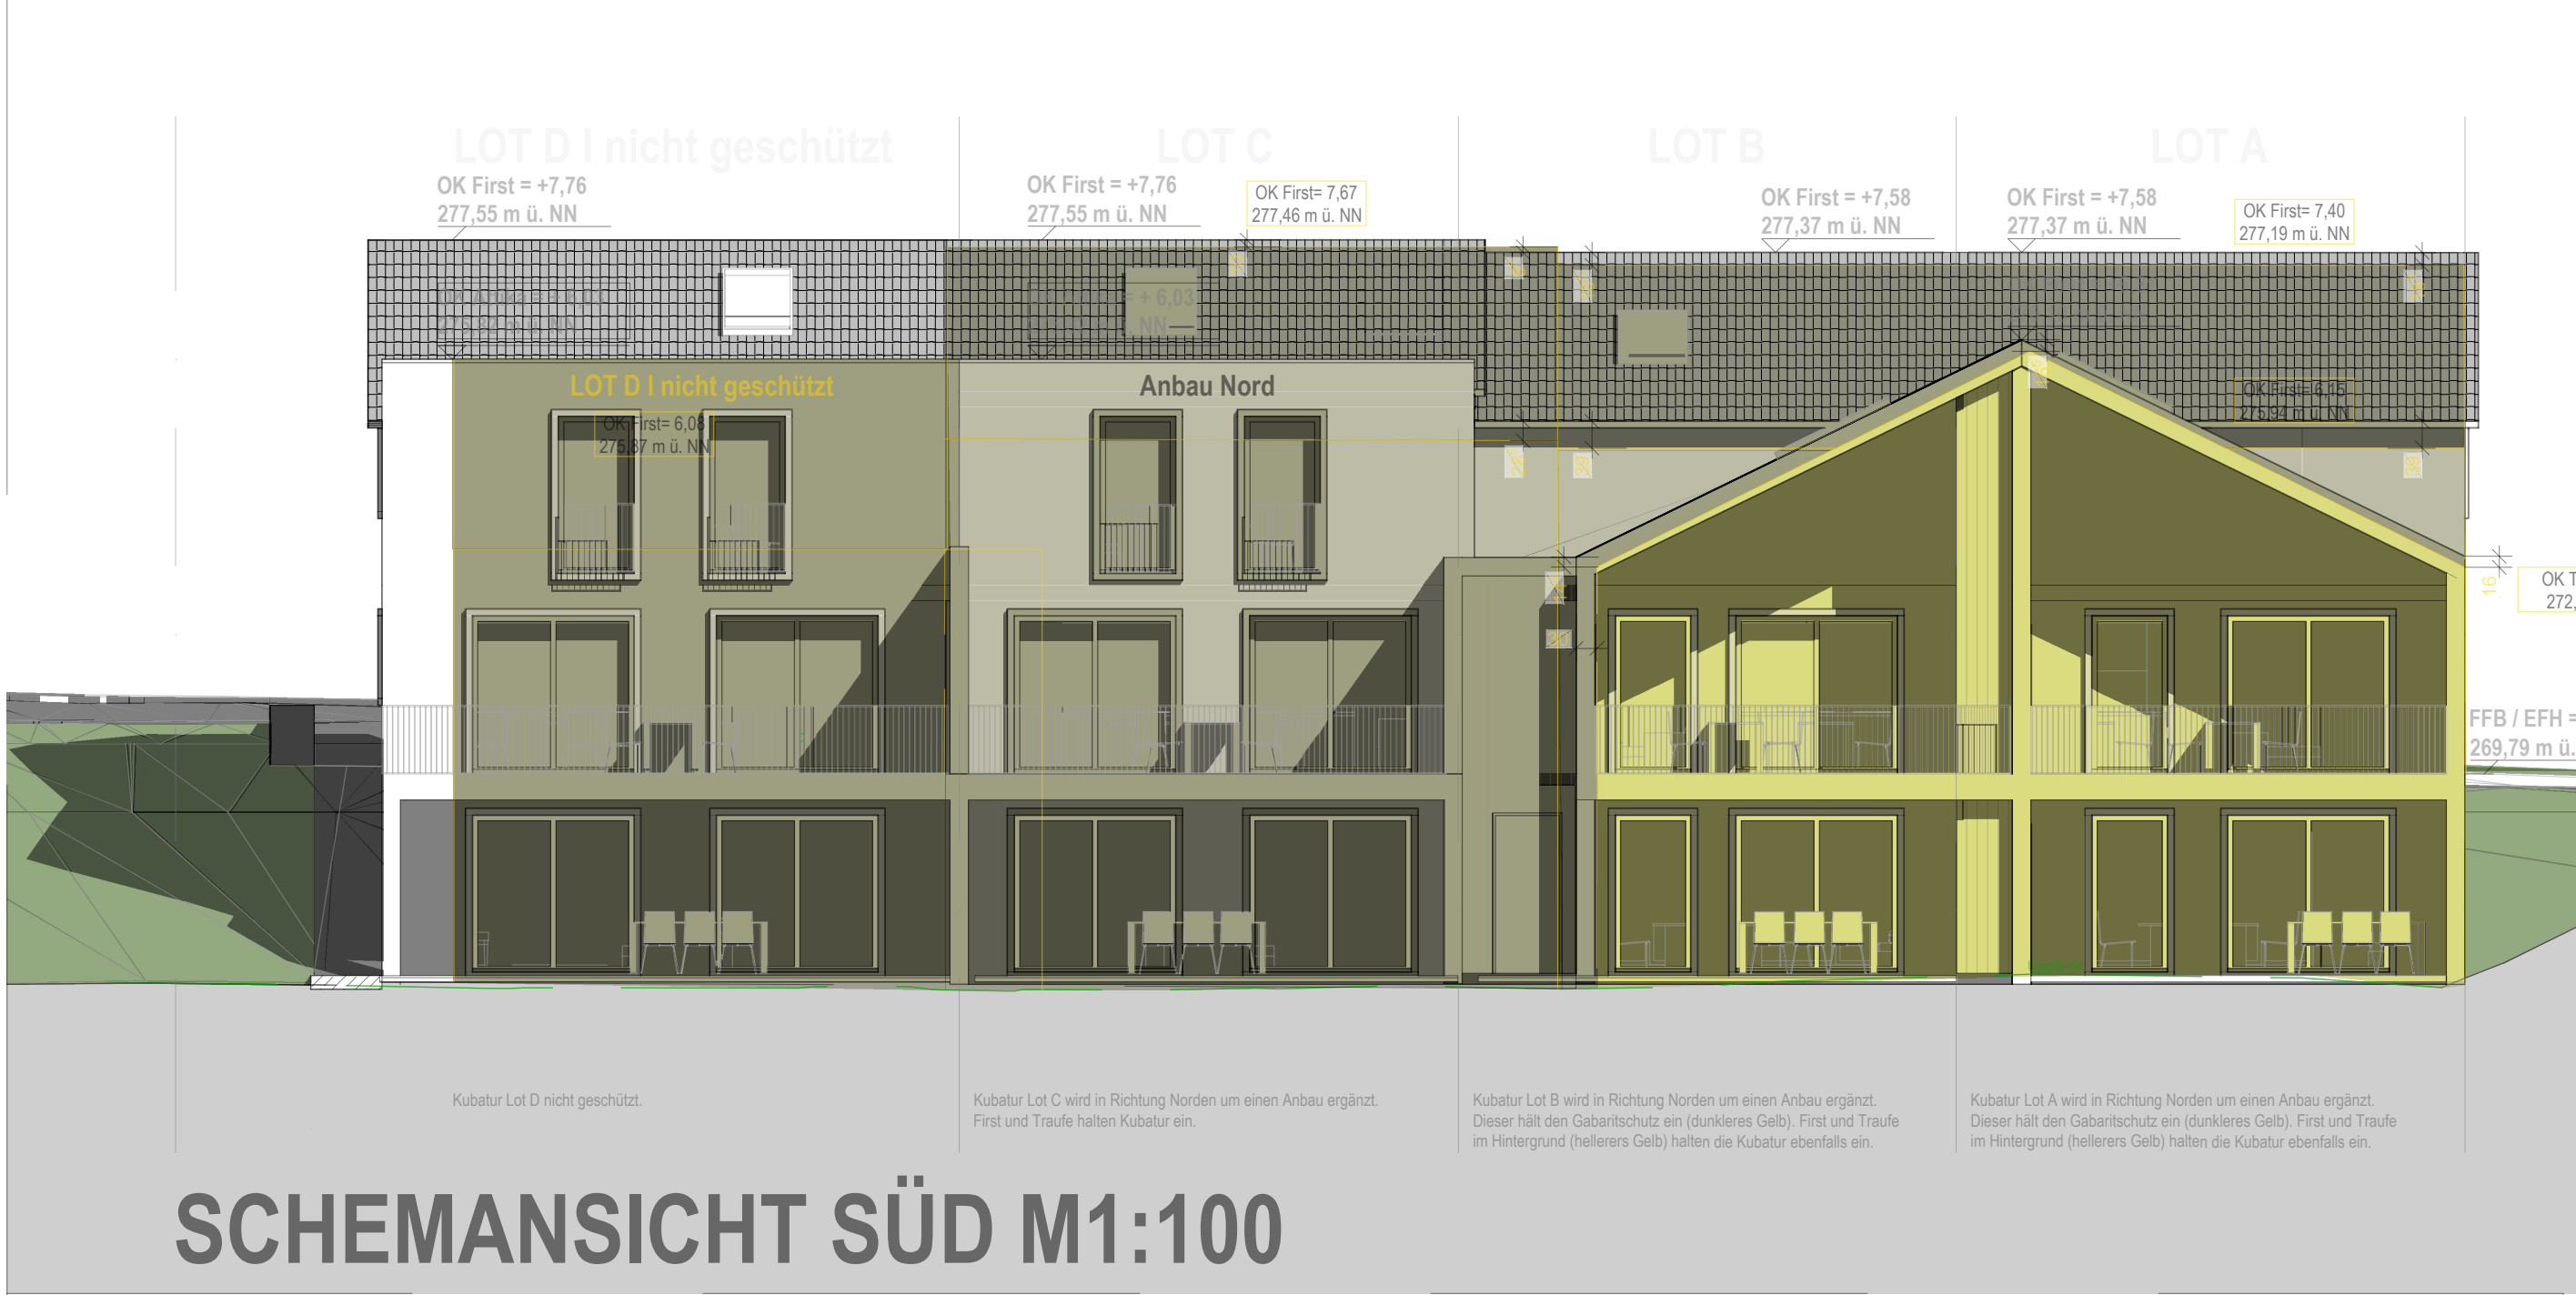

- THERMISCHE HÜLLE
- LUFTDICHTHEIT
- ALIGNMENT
- GRUNDSTÜCKSGRENZE
- ABRIS
- ENTWÄSSERUNG SCHMUTZWASSER
- ENTWÄSSERUNG REGENWASSER
- KANALFÜHRUNG

TRUST ARCHITECTURE		PROJET: CONSTRUCTION D'UNE MAISON UNIFAMILIALE	
Commune: Bievers		No cadastral: 219817064	
Section: Breintert		Address: 4, Maison, L-6855 Breintert	
MAÎTRE D'OUVRAGE: Lot 1 et 2, 3 et 4, 2221 et			